

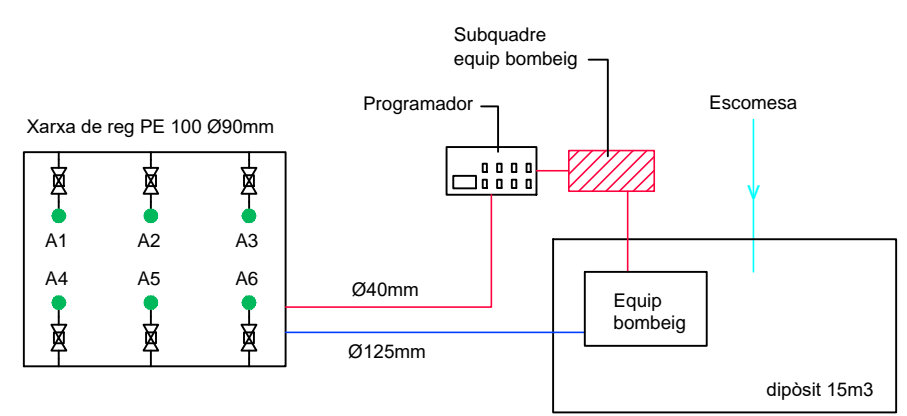



- Canó de reg: Komet TWIN 101-Plus o similar
- Pericó registrable de 60x60x60cm amb electrovàlvula 3" de 24V
- Equip de bombeig centrífug de 20CV trifàsic
- Escomesa Aigua
- Tub de polietilè PE100, Ø125, 10 bar PN
- Tub de polietilè PE100, Ø90, 10 bar PN
- Conducció elèctrica control electrovàlvules i equip d'impulsió
- Abast del radi de reg (48m)

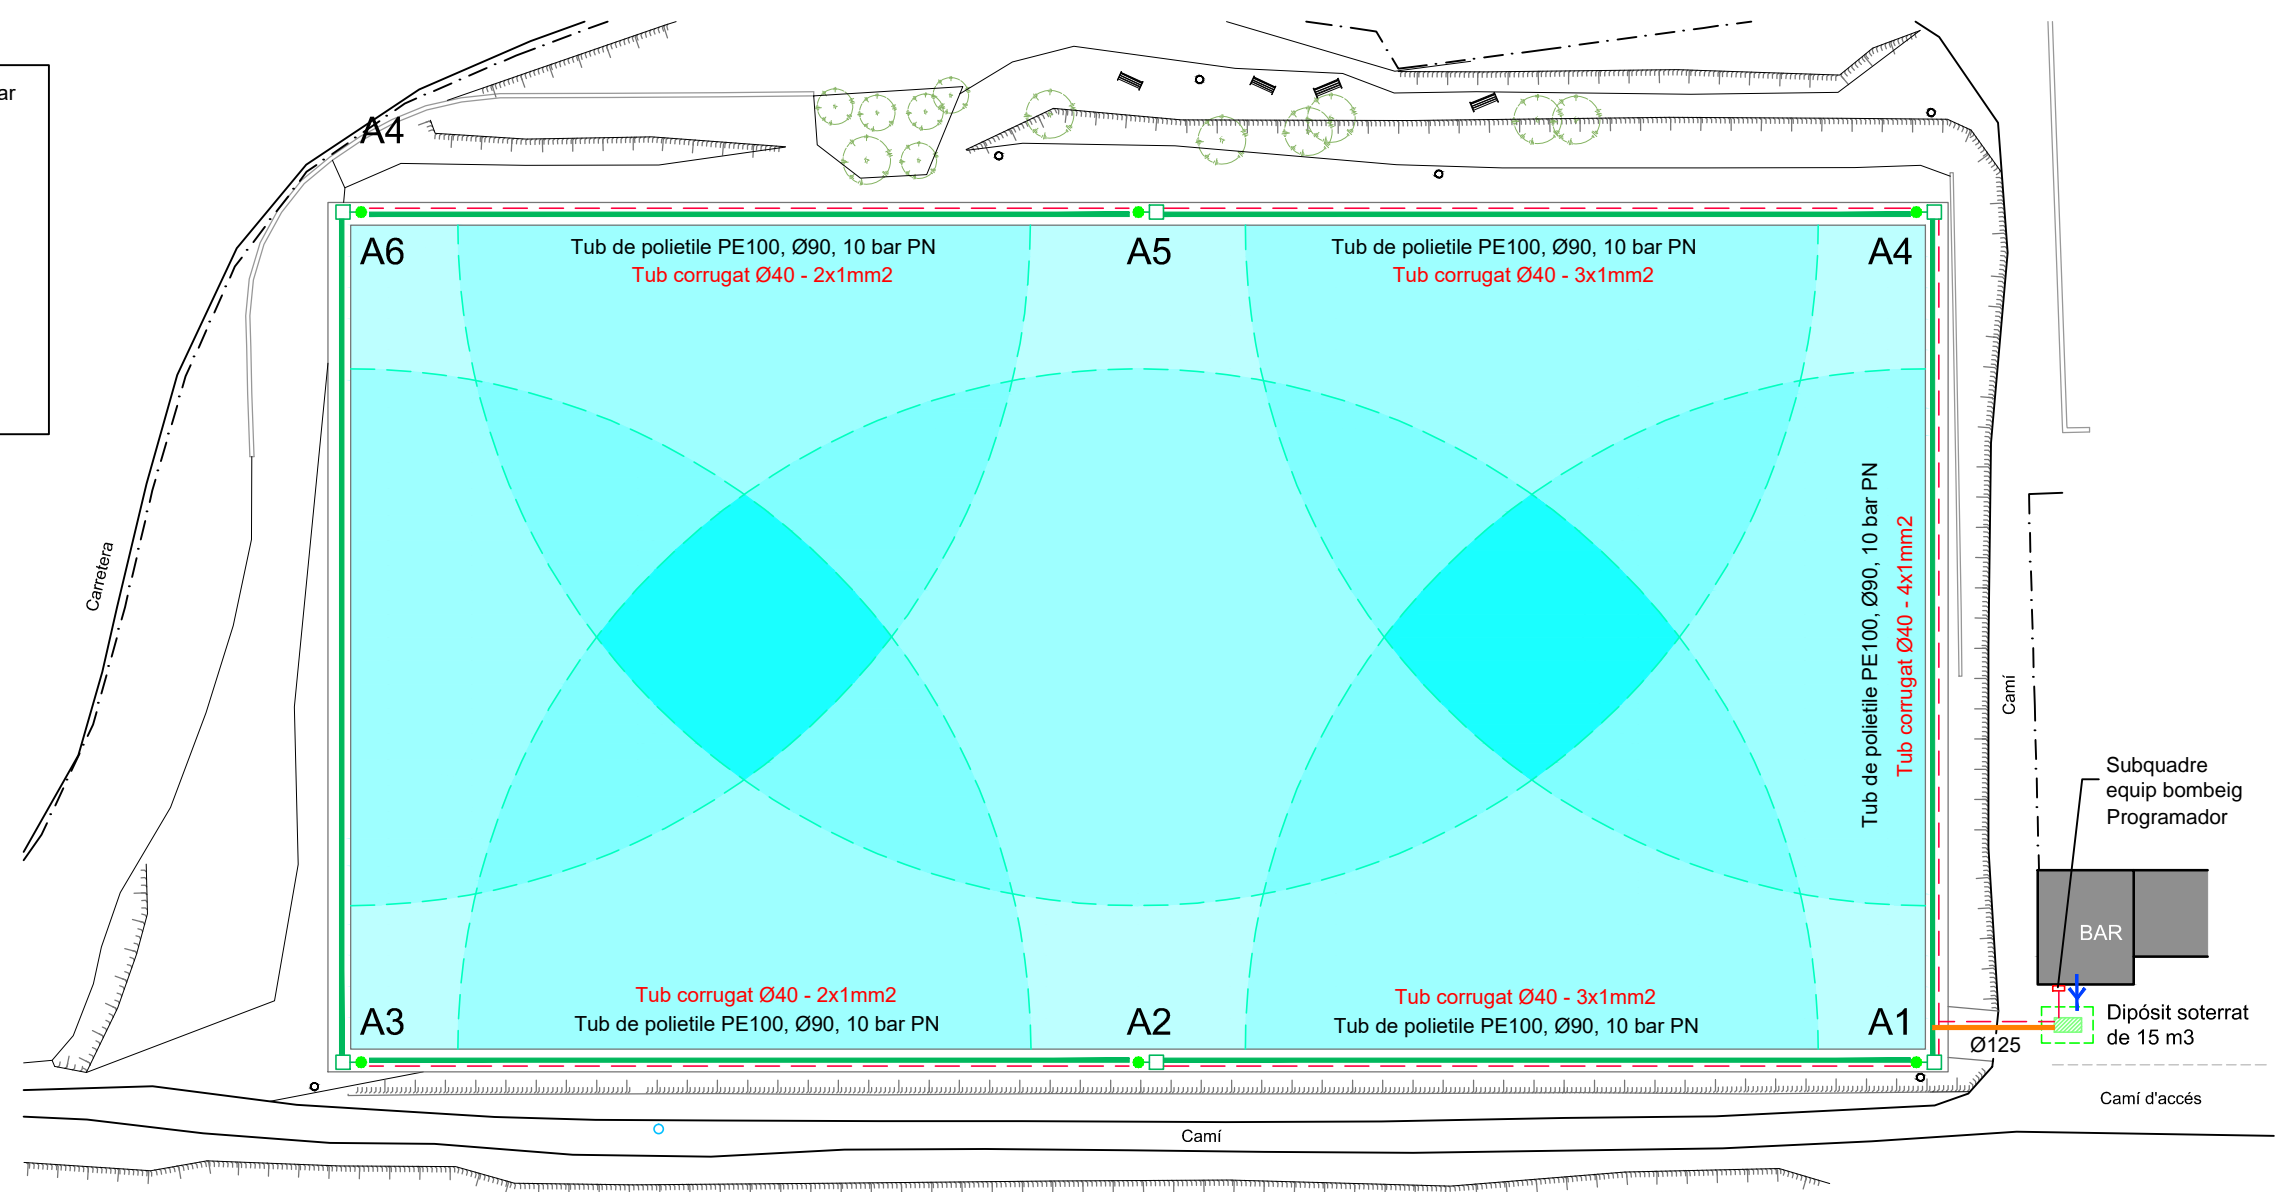

ESQUEMA SISTEMA DE REG

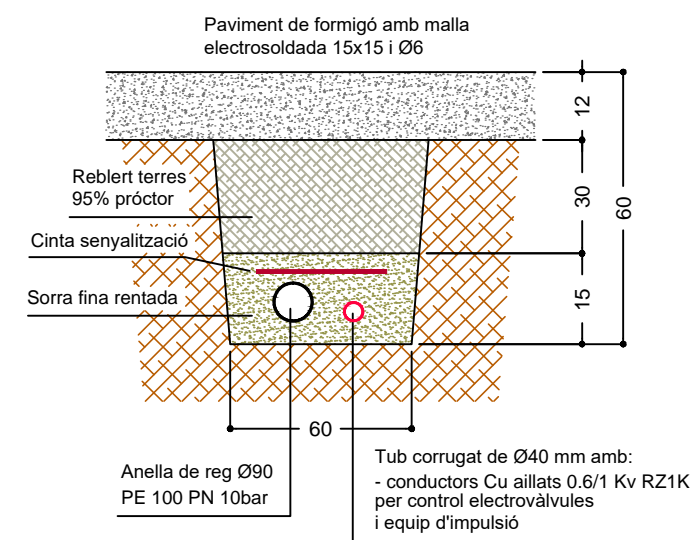

DETALL RASA

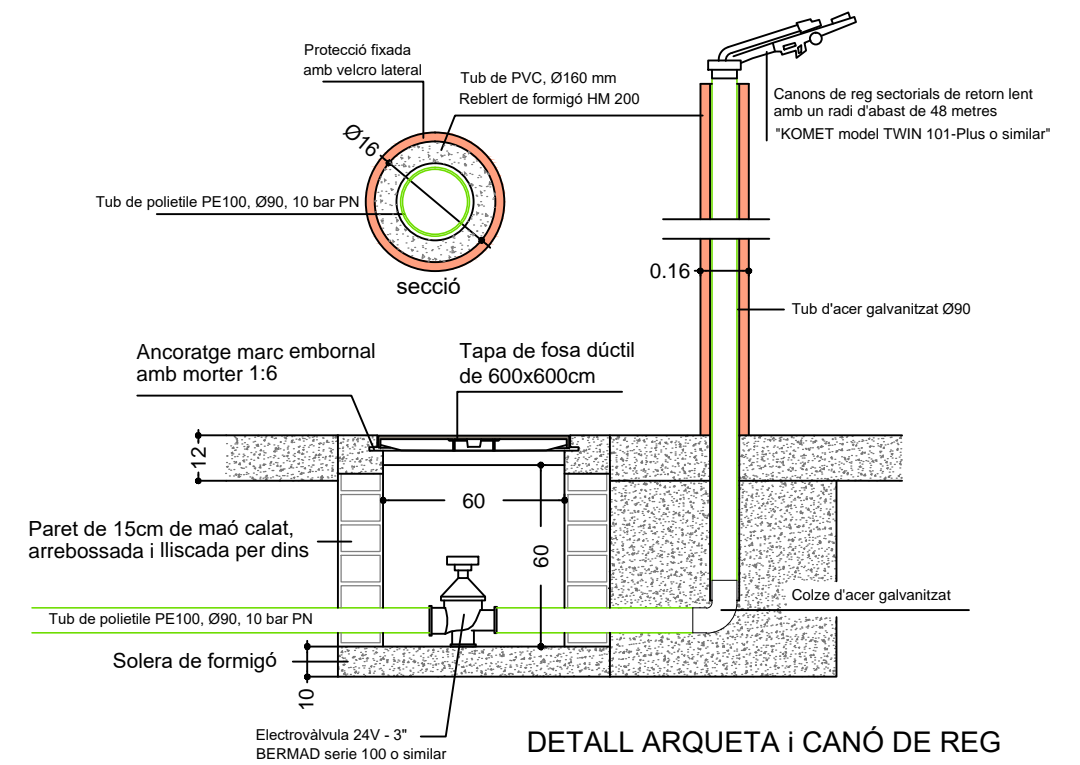

DETALL ARQUETA I CANÓ DE REG